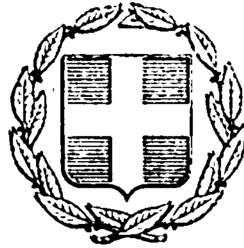


ΕΦΗΜΕΡΙΣ ΤΗΣ ΚΥΒΕΡΝΗΣΕΩΣ
ΤΗΣ ΕΛΛΗΝΙΚΗΣ ΔΗΜΟΚΡΑΤΙΑΣ

ΕΝ ΑΘΗΝΑΙΣ ΤΗ, 5 ΝΟΕΜΒΡΙΟΥ 1976 | ΤΕΥΧΟΣ ΤΕΤΑΡΤΟΝ | ΑΡΙΘΜΟΣ ΦΥΛΛΟΥ 360

ΠΕΡΙΕΧΟΜΕΝΑ

ΑΠΑΛΛΟΤΡΙΩΣΕΙΣ

ΑΠΟΦΑΣΕΙΣ

ΑΝΑΚΟΙΝΩΣΕΙΣ

ΠΟΛΕΟΔΟΜΙΑ

ΑΠΟΦΑΣΕΙΣ

ΑΝΑΚΟΙΝΩΣΕΙΣ

ΑΠΑΛΛΟΤΡΙΩΣΕΙΣ

ΑΠΟΦΑΣΕΙΣ

Ἀριθ. Δ. 5729/6488 (1)

Περὶ ἀναγκαστικῆς ἀπαλλοτριώσεως εἰς τὴν περιοχὴν τοῦ Νομοῦ Φωκίδος ἐκτάσεως πρὸς βελτίωσιν τῆς ὑπ' ἀριθ. 27 ἐθνικῆς ὁδοῦ Γραβιᾶς—Ἀμφίσσης (μετὰ παρακάμψεως Ἐλαιῶνος καὶ Δελφῶν ἀπὸ κόμβου Χρισσοῦ).

ΟΙ ΥΠΟΥΡΓΟΙ
ΟΙΚΟΝΟΜΙΚΩΝ ΚΑΙ ΔΗΜΟΣΙΩΝ ΕΡΓΩΝ

Ἔχοντες ὑπ' ὄψει:

1. Τὰς διατάξεις τοῦ ὑπ' ἀριθ. 797/1971 Ν. Διατάγματος «περὶ ἀναγκαστικῶν ἀπαλλοτριώσεων» ἐν συνδυασμῷ πρὸς τὰς διατάξεις τοῦ ὑπ' ἀριθ. 139/1971 Β. Δ/τος «περὶ τῆς ἁρμοδιότητος τῶν Νομαρχῶν πρὸς κήρυξιν ἀναγκαστικῶν τινων ἀπαλλοτριώσεων», καὶ

2. Τὰς διατάξεις τοῦ ἄρθρου 23 τοῦ ἀπὸ 25 Νοεμβρίου 1929 Διατάγματος «περὶ κωδικοποιήσεως τῶν περὶ κατασκευῆς καὶ συντηρήσεως ὁδῶν κειμένων διατάξεων», ἀποφασίζομεν:

Κηρύσσομεν ἀναγκαστικῶς ἀπαλλοτριωτέαν λόγῳ δημοσίας ὠφελείας, ἤτοι πρὸς βελτίωσιν τῆς ὑπ' ἀριθ. 27 ἐθνικῆς ὁδοῦ Γραβιᾶς—Ἀμφίσσης (Γραβιὰ 0+000) τμῆμα χ.θ. 23+500 ἕως χ.θ. 25+066 (μετὰ παρακάμψεως Ἐλαιῶνος καὶ Δελφῶν ἀπὸ κόμβου Χρισσοῦ) ἔκτασιν συνολικοῦ ἐμβαδοῦ 23.800 τετρ. μέτρων, ὡς αὕτη ἐμφαίνεται εἰς τὸ ἀπὸ 23.6.1976 κτηματολογικὸν διάγραμμα καὶ τὸν ἐπ' αὐτοῦ κτηματολογικὸν πίνακα τοῦ μηχανικοῦ Ζ. Σακκᾶ, δεόντως τεθεωρημένα ὑπὸ τοῦ προϊσταμένου τῆς 2ας ΥΕΚΕ Πατρῶν Ἀγ. Χρονίδη τὴν 3.8.1976.

Ἐπὶ τῆς ἀπαλλοτριουμένης ἐκτάσεως προβάλλουσι δικαιώματα κυριότητος οἱ: 1) Καγκάλου χήρα Χρυσάνθη, 2) Ἀναγνωστοπούλου χήρα Παρασκευὴ κλπ.

Η απαλλοτρίωσις κηρύσσεται υπέρ και δαπάναις του Δημοσίου, θέλει δε αντιμετωπισθή η σχετική δαπάνη υπό των διʼ έργα δημοσίων επενδύσεων πιστώσεων αρμοδιότητος Υπουργείου Δημοσίων Έργων (έργον υπʼ αριθ. 87100 της ΣΑΕ 7671/76).

Η παρούσα δημοσιευθήτω διά της Εφημερίδος της Κυβερνήσεως.

Εν Αθήναις τη 23 Οκτωβρίου 1976

ΟΙ ΥΠΟΥΡΓΟΙ

ΟΙΚΟΝΟΜΙΚΩΝ — ΔΗΜΟΣΙΩΝ ΕΡΓΩΝ

ΕΥΑΓΓ. ΔΕΒΛΕΤΟΓΛΟΥ — ΧΡΙΣΤΟΦΟΡΟΣ ΣΤΡΑΤΟΣ

Αριθ. Δ. 5790/6571 (2)

Περί μερικής ανακλήσεως της δυνάμει της υπʼ αριθ. Δ. 5200/7297/4.10.74 κοινής αποφάσεως των Υπουργών Οικονομικών και Δημοσίων Έργων απαλλοτριωθείσης εκτάσεως προς διευθέτησιν χειμάρρου Γαλατακίου παρά την χιλιομετρικήν θέσιν 10+087 της εθνικής οδού Ισθμίας—Επιδαύρου.

ΟΙ ΥΠΟΥΡΓΟΙ
ΟΙΚΟΝΟΜΙΚΩΝ ΚΑΙ ΔΗΜΟΣΙΩΝ ΕΡΓΩΝ

Έχοντες υπʼ όψει:

1. Τας διατάξεις του άρθρου 12 του Ν.Δ. 797/71 «περί αναγκαστικών απαλλοτριώσεων», εν συνδυασμώ προς το υπʼ αριθ. 139/1971 Β.Δ. «περί αρμοδιότητος των Νομαρχών προς κήρυξιν αναγκαστικών τινων απαλλοτριώσεων».

2. Την υπʼ αριθ. Δ. 5200/7297/4.10.74 κοινήν απόφασιν ημών «περί αναγκαστικής απαλλοτριώσεως εις την περιοχήν του Νομού Αργολίδος κτημάτων προς διευθέτησιν δύο τμημάτων του χειμάρρου παρά την χιλιομετρικήν θέσιν 10+087 της Εθνικής οδού Ισθμίας—Επιδαύρου» μήπω συντελεσθείσης ως προς τας προσδιορισμένας ιδιοκτησίας εις το σχετικόν κτηματολογικόν διάγραμμα διά πρασίνου ενιαίου χρώματος, καθʼ όσον αύται δεν πρόκειται να χρησιμοποιηθούν προς πραγματοποίησιν του σκοπού διʼ όν απηλλοτριώθησαν, ούτε διʼ έτερον σκοπόν δημοσίας ωφελείας του Υπουργείου Δημ. Έργων, αποφασίζομεν:

Ανακαλούμεν την κηρυχθείσαν δυνάμει της υπʼ αριθ. Δ. 5200/7297/4.10.74 (ΦΕΚ 224/74, τ. Δʼ), κοινής αποφάσεως ημών αναγκαστικήν απαλλοτρίωσιν εις την περιοχήν του Νομού Αργολίδος προς διευθέτησιν δύο τμημάτων του χειμάρρου παρά την χιλιομετρικήν θέσιν 10+087 της Εθνικής οδού Ισθμίας—Επιδαύρου ως προς έκτασιν 12.650 μ^{2}, εμφαινομένην διά πρασίνου ενιαίου χρωματισμού εις το κτηματολογικόν διάγραμμα και εις τον σχετικόν κτηματολογικόν πίνακα του επιβλέποντος μηχανικού Ν. Σαπουντζόγλου, δεόντως θεωρηθέντα υπό του Προϊσταμένου της 2ας ΥΕΚΕ Πατρών Αγ. Χρονίδη, υπό ημερομηνίαν 11.8.76.

Η παρούσα δημοσιευθήτω διά της Εφημερίδος της Κυβερνήσεως.

Εν Αθήναις τη 23 Οκτωβρίου 1976

ΟΙ ΥΠΟΥΡΓΟΙ

ΟΙΚΟΝΟΜΙΚΩΝ — ΔΗΜΟΣΙΩΝ ΕΡΓΩΝ

ΕΥΑΓΓ. ΔΕΒΛΕΤΟΓΛΟΥ — ΧΡΙΣΤΟΦΟΡΟΣ ΣΤΡΑΤΟΣ

Αριθ. Ε. 9216/5384 (3)

Περί ανακλήσεως της δυνάμει της υπʼ αριθ. Μ. 6224/10066/8.1.1974 κοινής αποφάσεως των Υπουργών Οικονομικών και Συγκοινωνιών, κηρυχθείσης αναγκαστικής απαλλοτριώσεως, προς επέκτασιν του χώρου του Τηλεπικοινωνιακού Κέντρου Χαλκίδος.

ΟΙ ΥΠΟΥΡΓΟΙ
ΟΙΚΟΝΟΜΙΚΩΝ ΚΑΙ ΣΥΓΚΟΙΝΩΝΙΩΝ

Έχοντες υπʼ όψει:

1. Τας διατάξεις του Ν. Δ/τος 797/1971 «περί αναγκαστικών απαλλοτριώσεων», εν συνδυασμώ και προς τας διατάξεις του υπʼ αριθ. 139/1971 Β. Δ/τος «περί της αρμοδιότητος των Νομαρχών προς κήρυξιν αναγκαστικών τινων απαλλοτριώσεων».

2. Την υπʼ αριθ. Μ. 6224/10066/8.1.1974 (ΦΕΚ 18/30.1.74, τ. Δʼ) κοινήν απόφασιν ημών, περί αναγκαστικής απαλλοτριώσεως ακινήτου, προς επέκτασιν του χώρου του Τηλεπικοινωνιακού Κέντρου Χαλκίδος, αυτοδικαίως ανακληθείσης, λόγω μη καταβολής εμπροθέσμως της δικαστικώς καθορισθείσης αποζημιώσεως.

3. Το από 19.4.76 απόσπασμα πρακτικού εκ της υπʼ αριθ. 1397/9.1.1976 συνεδριάσεως του Διοικητικού Συμβουλίου του Οργανισμού Τηλεπικοινωνιών Ελλάδος, αποφασίζομεν:

Ανακαλούμεν και τυπικώς την κηρυχθείσαν δυνάμει της υπʼ αριθ. Μ. 6224/10066/8.1.1974 (ΦΕΚ 18/30.1.1974, τ. Δʼ) κοινής αποφάσεως ημών αναγκαστικήν απαλλοτρίωσιν εν Χαλκίδι, προς επέκτασιν του Τηλεπικοινωνιακού Κέντρου Χαλκίδος.

Η παρούσα δημοσιευθήτω διά της Εφημερίδος της Κυβερνήσεως.

Εν Αθήναις τη 22 Οκτωβρίου 1976

ΟΙ ΥΦΥΠΟΥΡΓΟΙ

ΟΙΚΟΝΟΜΙΚΩΝ — ΣΥΓΚΟΙΝΩΝΙΩΝ

ΜΙΛΤΙΑΔΗΣ ΕΒΕΡΤ — ΑΘΑΝΑΣΙΟΣ ΤΣΑΛΔΑΡΗΣ

Αριθ. Θ. 3407 (4)

Περί κηρύξεως εκτάσεως ως αναδασωτέας εν τω Νομώ Αργολίδος.

Ο ΝΟΜΑΡΧΗΣ ΑΡΓΟΛΙΔΟΣ

Έχοντες υπʼ όψει:

1. Τας διατάξεις: α) Του άρθρου 117 του Συντάγματος της Χώρας, β) του άρθρου 191 Ν.Δ. 86/1969 «περί Δασικού Κώδικος».

2. Τας υπʼ αριθ. 114812/2946/24.12.1975, 10582/539/13.2.1976 και 29583/226/6.5.1976 εγκυκλίους διαταγάς του Υπουργείου Γεωργίας.

3. Την από 13 Οκτωβρίου 1976 πρότασιν του παρʼ ημίν Νομοδασαρχείου, διʼ ής προτείνεται όπως κηρυχθή ως αναδασωτέα δασική έκτασις της οποίας κατεστράφη εις το παρελθόν η επʼ αυτής φυομένη δασική βλάστησις διά εκχερσώσεως και υλοτομίας και η οποία:

α) Ευρίσκεται εις την θέσιν Κούσουρα ή Μπάλτιζα της περιοχής της Κοινότητος Πορτοχελίου Ερμιονίδος.

β) Αποτελεί τμήμα του ιδιοκτήτου δάσους Βερβερόντα—Νησί ανήκοντος εις τους ιδιώτας Κληρονόμους Δημ. Βλαχογιάννη.

γ) Είναι εμβαδού δέκα τριών (13) στρεμμάτων και 840 τετ. μέτρ.

δ) Παρίσταται εις διάγραμμα αποτελούν αναπόσπαστον τμήμα της παρούσης περικλειομένη υπό της οριογραμμής Α, Β, Γ, Δ, Ε, Ζ, Η, Θ, Α, αποφασίζομεν:

Κηρύσσομεν την ως άνω έκτασιν ως αναδασωτέαν.

Η παρούσα δημοσιευθήτω διά της Εφημερίδος της Κυβερνήσεως.

Εν Ναυπλίω τη 13 Οκτωβρίου 1976

Ο Νομάρχης
Κ. ΚΟΙΚΑΣ

ΤΟΠΟΓΡΑΦΙΚΟΝ ΔΙΑΓΡΑΜΜΑ

Τῆς δασικῆς ἐκτάσεως ἰδιοκτησίας ... εἰς θέσιν "Κούσουσα ἢ Μπάλατα" Κοινότητος Πορτοχελίου ..., ἥτις δέον νὰ κηρυχθῇ ὡς ἀναδασωτέα ... καταστροφῆς τῆς δασικῆς βλαστήσεως ...

ΚΛΙΜΑΞ 1:1000

Ἐμβαδὸν = 13.540 τ.μ.

ΥΠΟΜΝΗΜΑ

1. Α.Β.Γ.Δ.Ε.Ζ.Η.Θ.Α Ὅρια ἀναδασωτέας ἐκτάσεως
2. Δ Τριγωνομετρικὸν σημεῖον ΓΥΣ
3. (Ὅρια ἀκτέ-δασικῆς ἐκτάσεως)
4. Διανοιγεῖσαι ἤ μαρμαρὶ (;) ὁδοὶ πρὸς οἰκοπεδοποίησιν τῆς περιοχῆς
5. Ἀμαξιτὸς ὁδὸς ... Κοινότητος Πορτοχελίου

Ἐν Ναυπλίῳ τῇ 11 Ὀκτωβρ. 1976

Ὁ Συντάξας

Δημ. Θ. Ρωμανὰς

Δασοπόνος ...

ΕΘΕΩΡΗΘΗ

Ἐν Ναυπλίῳ τῇ 11 Ὀκτ. 1976

Ὁ Νομοδασάρχης

Δημ. Γ. Ἠλείου

Δασολόγος ...

ΕΘΕΩΡΗΘΗ

Ἐν Ναυπλίῳ τῇ 13 Ὀκτ. 1976

Ο ΝΟΜΑΡΧΗΣ

... ΚΟΥΚΑΣ



Ἀριθ. Ν. 249 (5)

Περὶ ἀναγκαστικῆς ἀπαλλοτριώσεως ἀκινήτων πέριξ τῆς Ἱερᾶς Μονῆς Κοιμήσεως Θεοτόκου Βουλκάνου Ἀνδρομοναστηρίου Νομοῦ Μεσσηνίας, ἵνα καθίσταται ἐφικτὴ ἡ προσέλευσις τῶν προσκυνητῶν εἰς ταύτην.

Ο ΝΟΜΑΡΧΗΣ ΜΕΣΣΗΝΙΑΣ

Ἔχοντες ὑπ' ὄψει:

1. Τὰς διατάξεις τοῦ Ν.Δ. 797/71 «περὶ ἀναγκαστικῶν ἀπαλλοτριώσεων», ἐν συνδυασμῷ πρὸς τὰς διατάξεις τοῦ ὑπ' ἀριθ. 139/71 Β. Δ/τος «περὶ τῆς ἁρμοδιότητος τῶν Νομαρχῶν πρὸς κήρυξιν ἀναγκαστικῶν τινῶν ἀπαλλοτριώσεων».

2. Τὰς διατάξεις τοῦ Α.Ν. 2200/40 (ἄρθρον 9, ἐδάφιον 1), ἐν συνδυασμῷ πρὸς τὸ ἄρθρον 5 τοῦ ὑπ' ἀριθ. 2/69 Κανονισμοῦ «περὶ Ἱερῶν Ναῶν Ἐνοριῶν καὶ Ἐφημερίων».

3. Τὸ ὑπ' ἀριθ. Φ.061/146/84980/18.8.76 ἔγγραφον τοῦ Ὑπουργείου Ἐθν. Παιδείας καὶ Θρησκευμάτων, ἀποφασίζομεν:

Κηρύσσομεν ἀναγκαστικῶς ἀπαλλοτριωτέαν, λόγῳ δημοσίας ὠφελείας, ἤτοι διὰ νὰ καθίσταται ἐφικτὴ ἡ προσέλευσις τῶν προσκυνητῶν εἰς τὴν ἐν λόγῳ Μονήν, ἔκτασιν συνολικοῦ ἐμβαδοῦ 2057,10 Μ2 ὡς αὕτη ἐμφαίνεται εἰς τὸ ἀπὸ 16.9.76 κτηματολογικὸν διάγραμμα τοῦ συντάξαντος τούτου Μηχανικοῦ Γ. Ἀγγελοπούλου, μετὰ τοῦ ἐπ' αὐτοῦ σημειουμένου κτηματολογικοῦ πίνακος, δεόντως τεθεωρημένον ὑπὸ τοῦ Δ/ντοῦ Δ/νσεως Τεχνικῶν Ὑπηρεσιῶν Ν. Μεσσηνίας.

Ἐπὶ τῆς ἀπαλλοτριουμένης ἐκτάσεως προβάλλουσι δικαιώματα κυριότητος ὁ Ἰωάννης Κων. Κατσάρας καὶ Ἰωάννης Νικ. Κατσάρας.

Ἡ ἀπαλλοτρίωσις κηρύσσεται ὑπὲρ καὶ δαπάναις τῆς Ἱερᾶς Μονῆς Κοιμήσεως Θεοτόκου Βουλκάνου.

Ἡ παροῦσα δημοσιευθήτω διὰ τῆς Ἐφημερίδος τῆς Κυβερνήσεως.

Ἐν Καλαμάτᾳ τῇ 27 Ὀκτωβρίου 1976

Ὁ Νομάρχης
ΚΥΡΙΑΚΟΣ ΣΤΕΦΑΝΑΚΟΣ

ΑΝΑΚΟΙΝΩΣΕΙΣ

Ἀριθ. 7457 (6)

Περὶ εἰδοποιήσεως τῆς γενομένης παρακαταθέσεως ἀποζημιώσεως ἐξ ἀναγκαστικῆς ἀπαλλοτριώσεως ἀκινήτων πρὸς κατασκευὴν εἰσόδου σήραγγος Δελφῶν.

Ο ΥΠΟΥΡΓΟΣ ΔΗΜΟΣΙΩΝ ΕΡΓΩΝ

Ἔχοντες ὑπ' ὄψει τὰ ἄρθρ. 7 καὶ 8 τοῦ ὑπ' ἀριθ. 797/1971 Ν.Δ. «περὶ ἀναγκαστικῶν ἀπαλλοτριώσεων», φέρομεν εἰς γνῶσιν τῶν κεκτημένων ἢ ἀξιούντων δικαιώματα κυριότητος ἐπὶ ἀκινήτων ἀπαλλοτριωθέντων ἀναγκαστικῶς δυνάμει τῆς ὑπ' ἀριθ. 4488/5090/1970 κοινῆς ἀποφάσεως τῶν Ὑπουργῶν Οἰκονομικῶν καὶ Δημοσίων Ἔργων (ΦΕΚ 258/1972, τ' Δ') διὰ τὴν κατασκευὴν εἰσόδου Σήραγγος Δελφῶν ὡς καὶ τῶν τυχὸν ἐπὶ τῶν ἀκινήτων τούτων ἐγγεγραμμένων ἐνυποθήκων ἢ κατασχόντων δανειστῶν ἢ τρίτων ἐν γένει διεκδικητῶν ὅτι ἡ ἀποζημίωσις αὐτῶν ὡς καὶ τῶν κατὰ τὸν κτηματολογικὸν πίνακα ἐπικειμένων αὐτοῖς, καθορισθεῖσα διὰ τῆς ὑπ' ἀριθ. 153/1974 ἀποφάσεως τοῦ Μονομελοῦς Πρωτοδικείου Παρνασσίδος παρακατετέθη εἰς τὸ Κεντρικὸν Κατάστημα τοῦ Τ. Π. καὶ Δανείων ἐκδοθέντος τοῦ ὑπ' ἀριθ. 5834/8.10.1976 γραμματίου συστάσεως παρακαταθήκης συνολικοῦ ποσοῦ δραχμῶν διακοσίων τεσσαράκοντα ἑπτὰ χιλιάδων πεντακοσίων εἴκοσι (247.520).

Ἡ ἀποζημίωσις αὕτη εἶναι ἀποδοτέα εἰς τοὺς κατὰ Νόμον ἀναγνωρισθησομένους δικαιούχους αὐτῆς.

Ἡ παροῦσα δημοσιευθήτω διὰ τῆς Ἐφημερίδος τῆς Κυβερνήσεως.

Ἐν Ἀθήναις τῇ 23 Ὀκτωβρίου 1976

Ἐντολῇ Ὑπουργοῦ
Ὁ Διευθυντὴς
ΑΛΕΞ. ΒΑΦΕΙΑΔΗΣ

Ἀριθ. Ε. 14094 (7)

Περὶ εἰδοποιήσεως τῆς γενομένης παρακαταθέσεως ἀποζημιώσεως ἐξ ἀναγκαστικῆς ἀπαλλοτριώσεως ἀκινήτων πρὸς ἀνάπτυξιν τοῦ Κρατικοῦ Ἀερολιμένος Κεφαλληνίας κειμένων εἰς θέσιν Δαφνιᾶς Μηνιῶν Κοινότητος Σβορωνάτων—Κεφαλληνίας.

Ο ΝΟΜΑΡΧΗΣ ΚΕΦΑΛΛΗΝΙΑΣ

Ἔχοντες ὑπ' ὄψει τὰ ἄρθρα 7 καὶ 8 τοῦ Ν.Δ. 797/1971 «περὶ ἀναγκαστικῶν ἀπαλλοτριώσεων», φέρομεν εἰς γνῶσιν τῶν κάτωθι ἀναφερομένων:

α) Τῶν κεκτημένων ἢ ἀξιούντων δικαιώματα κυριότητος ἐπὶ τῶν δυνάμει τῆς ὑπ' ἀριθ. Μ. 4271/6064/1.10.1975 κοινῆς ὑπουργικῆς ἀποφάσεως τῶν Ὑπουργῶν Οἰκονομικῶν καὶ Συγκοινωνιῶν (ΦΕΚ 738/15.10.75, τ. Δ') ἀναγκαστικῶς ἀπαλλοτριωθέντων ἀκινήτων πρὸς ἀνάπτυξιν τοῦ Κρατικοῦ Ἀερολιμένος Κεφαλληνίας κειμένων εἰς θέσιν Δαφνιᾶς Μηνιῶν Κοινότητος Σβορωνάτων—Κεφαλληνίας.

β) Τῶν τυχὸν ἐπὶ τῶν ἀκινήτων τούτων ἐγγεγραμμένων ἐνυποθήκων ἢ κατασχόντων δανειστῶν ἢ τρίτων διεκδικητῶν, ὅτι ἡ δυνάμει τῆς ὑπ' ἀριθ. 38/1976 ἀποφάσεως τοῦ Μονομελοῦς Πρωτοδικείου Κεφαλληνίας καθορισθεῖσα προσωρινὴ ἀποζημίωσις, δι' ἅπαντα τὰ ἀκίνητα, μετὰ τῶν ἐπικειμένων, ὡς ταῦτα εἰκονίζονται εἰς τὸ οἰκεῖον κτηματολογικὸν διάγραμμα καὶ τὸν σχετικὸν κτηματολογικὸν πίνακα, κατετέθη εἰς τὸ Ταμεῖον Παρακαταθηκῶν καὶ Δανείων ἐκδοθέντος πρὸς τοῦτο τοῦ ὑπ' ἀριθ. 4604/26.10.1976 γραμματίου συστάσεως παρακαταθήκης παρὰ τοῦ Γραφείου Παρακαταθηκῶν καὶ Δανείων Δημοσίου Ταμείου Ἀργοστολίου συνολικὸν ποσὸν ἑνὸς ἑκατομμυρίου ὀκτακοσίων ὀγδοήκοντα δύο χιλιάδων ἑπτακοσίων δέκα ἓξ (1.882.716) δραχμῶν.

Ἡ ἀποζημίωσις αὕτη εἶναι ἀποδοτέα εἰς τοὺς κατὰ νόμον δικαιούχους.

Ἡ παροῦσα δημοσιευθήτω διὰ τῆς Ἐφημερίδος τῆς Κυβερνήσεως.

Ἐν Ἀργοστολίῳ τῇ 27 Ὀκτωβρίου 1976

Ὁ Νομάρχης
ΚΩΝ. ΚΡΙΤΣΙΝΗΣ

(8)

Περὶ εἰδοποιήσεως τῆς γενομένης παρακαταθέσεως ὑπὸ τῆς Δ.Ε.Η. ἀποζημιώσεως δι' ἀναγκαστικὴν ἀπαλλοτρίωσιν ἐκτάσεως καὶ συσταθεῖσαν δουλείαν εἰς τὸν Νομὸν Λασιθίου.

ΔΗΜΟΣΙΑ ΕΠΙΧΕΙΡΗΣΙΣ ΗΛΕΚΤΡΙΣΜΟΥ

Ἡ Δημοσία Ἐπιχείρησις Ἠλεκτρισμοῦ (ΔΕΗ), ἑδρεύουσα ἐν Ἀθήναις (ὁδὸς Χαλκοκονδύλη 30), γνωστοποιεῖ πρὸς ἅπαντας τοὺς ἐνδιαφερομένους καὶ δὴ τοὺς κεκτημένους ἢ ἀξιοῦντας δικαιώματα κυριότητος ἢ ἄλλα ἐμπράγματα τοιαῦτα ἐπὶ τῆς κατωτέρω ἀναφερομένης ἐκτάσεως, ὅτι πρὸς συντέλεσιν τῆς δυνάμει τῆς ὑπ' ἀριθ. 3886/9129/76 (ΦΕΚ Δ' 20/1976) κοινῆς ὑπουργικῆς ἀποφάσεως, κηρυχθείσης ἀναγκαστικῆς ἀπαλλοτριώσεως καὶ συσταθείσης δουλείας ἐπὶ ἐκτάσεως κειμένης ἐντὸς τῆς περιοχῆς τοῦ Νομοῦ Λασιθίου, κατέθεσεν αὕτη εἰς τὸ Ταμεῖον Παρακαταθηκῶν καὶ Δανείων τὴν σχετικὴν ἀποζημίωσιν, ὡς αὕτη καθωρίσθη διὰ τῆς ὑπ' ἀριθ. 197/67 ἀποφάσεως τοῦ Μονομελοῦς Πρωτοδικείου Λασιθίου, ἐκδοθέντος τοῦ ὑπ' ἀριθ. Β. 434686/23.10.76 γραμματίου συστάσεως παρακαταθήκης, ἔχοντος ἐπὶ λέξει οὕτω:

«ΤΑΜΕΙΟΝ ΠΑΡΑΚΑΤΑΘΗΚΩΝ ΚΑΙ ΔΑΝΕΙΩΝ

Κεντρική Υπηρεσία ἐν Ἀθήναις

Γραμμάτιον Συστάσεως Παρακαταθήκης
Ποσοῦ Δραχμῶν 167.728

Β Νο 434686

Η Δημοσία Ἐπιχείρησις Ἠλεκτρισμοῦ κατέθηκεν εἰς τὸ Ταμεῖον Παρακαταθηκῶν καὶ Δανείων δραχμὰς ἑκατὸν ἑξήκοντα ἑπτὰ χιλιάδας ἑπτακοσίας εἴκοσι ὀκτὼ ἐπὶ τῇ κατωτέρω αἰτίᾳ:

Δι' ἀποζημίωσιν (μετὰ τοῦ φόρου μεταβιβάσεως) ἀπαλλοτριωθείσης ἐκτάσεως εἰς τὴν κτηματικὴν περιοχὴν τοῦ Νομοῦ Λασιθίου, δυνάμει τῆς ὑπ' ἀριθ. 3896/9129/76 (ΦΕΚ Δ' 20/1976) κοινῆς ὑπουργικῆς ἀποφάσεως διὰ τὴν ἐγκατάστασιν Γ.Μ. 150 ΚV Μοιρῶν — Υ/Σ Ἱεραπέτρας, καθορισθεῖσαν διὰ τῆς ὑπ' ἀριθ. 197/1976 ἀποφάσεως Μονομελοῦς Πρωτοδικείου Λασιθίου καὶ ἀποδοτέαν εἰς τοὺς ἀναγνωρισθησομένους δικαιούχους.

Σχετικὸν κτηματολογικὸν διάγραμμα: 52097/1975.

Ἐν Ἀθήναις τῇ 23 Ὀκτωβρίου 1976

Ὁ Διευθυντής
ΧΡ. ΜΑΣΤΕΛΛΟΣ

Ὁ Προϊστάμενος τοῦ Τμήματος
Σ. ΧΑΛΑΖΩΝΙΤΗΣ

Ὁ Ταμίας
Β. ΧΑΡΑΛΥΤΗΣ

ΠΟΛΕΟΔΟΜΙΑ

ΑΠΟΦΑΣΕΙΣ

Ἀριθ. Η. 9506 (9)

Περὶ Κυρώσεως τῆς ἀπὸ 29.6.76 ἐκθέσεως καθορισμοῦ ὁρίων οἰκισμοῦ Μπελαβγενεΐκων προϋπάρχοντος τοῦ ἔτους 1923 τῆς Κοινότητος Ἁγ. Γεωργίου Ρίου».

Ο ΝΟΜΑΡΧΗΣ ΑΧΑΪΑΣ

Ἔχοντες ὑπ' ὄψει :

1. Τὰς δ/ξεις τοῦ ἀπὸ 17.7.1923 Ν. Δ/τος περὶ σχεδίων πόλεων κωμῶν καὶ συνοικισμῶν τοῦ Κράτους καὶ οἰκοδομῆς αὐτῶν κ.λ.π.

2. Τὰς δ/ξεις τῆς ὑπ' ἀριθμ. 35400/6 Δεκ. 1975 ἀποφάσεως τοῦ Ὑπουργείου Δημ. Ἔργων ὑπηρεσίας Οἰκισμοῦ περὶ τοῦ τρόπου καθορισμοῦ ὁρίων οἰκισμῶν πρὸ τοῦ ἔτους 1923 στερουμένων σχεδίων ρυμοτομίας.

3. Τὴν ὑπ' ἀριθμ. Α 1800/2 Μαρτίου 1976 ἡμετέραν ἀπόφασιν περὶ συγκροτήσεως τῆς ὑπὸ τῆς παρ. 2 τῆς ὑπ' ἀριθμ. Ε. 35400/6.12.75 ἀποφάσεως Ὑφυπουργοῦ Δ.Ε. προβλεπομένης ἐπιτροπῆς.

4. Τὴν ὑπ' ἀριθμ. Η 8103/3.9.76 ἀναφορὰν τῆς Δ/νσεως Τεχν. Ὑπηρεσιῶν Νομοῦ Ἀχαΐας Τμήματος Πολεοδομικῶν Ἐφαρμογῶν δι' ἧς ὑπεβλήθη ἡμῖν ἡ ἀπὸ 29 Ἰουνίου 1976 ἔκθεσις καθορισμοῦ ὁρίων οἰκισμοῦ, προϋφισταμένου τοῦ ἔτους 1923 μετὰ τοπογραφικοῦ σκαριφήματος συνταχθέντων ὑπὸ τῆς συγκροτηθείσης παρ' ἡμῶν ἐπιτροπῆς.

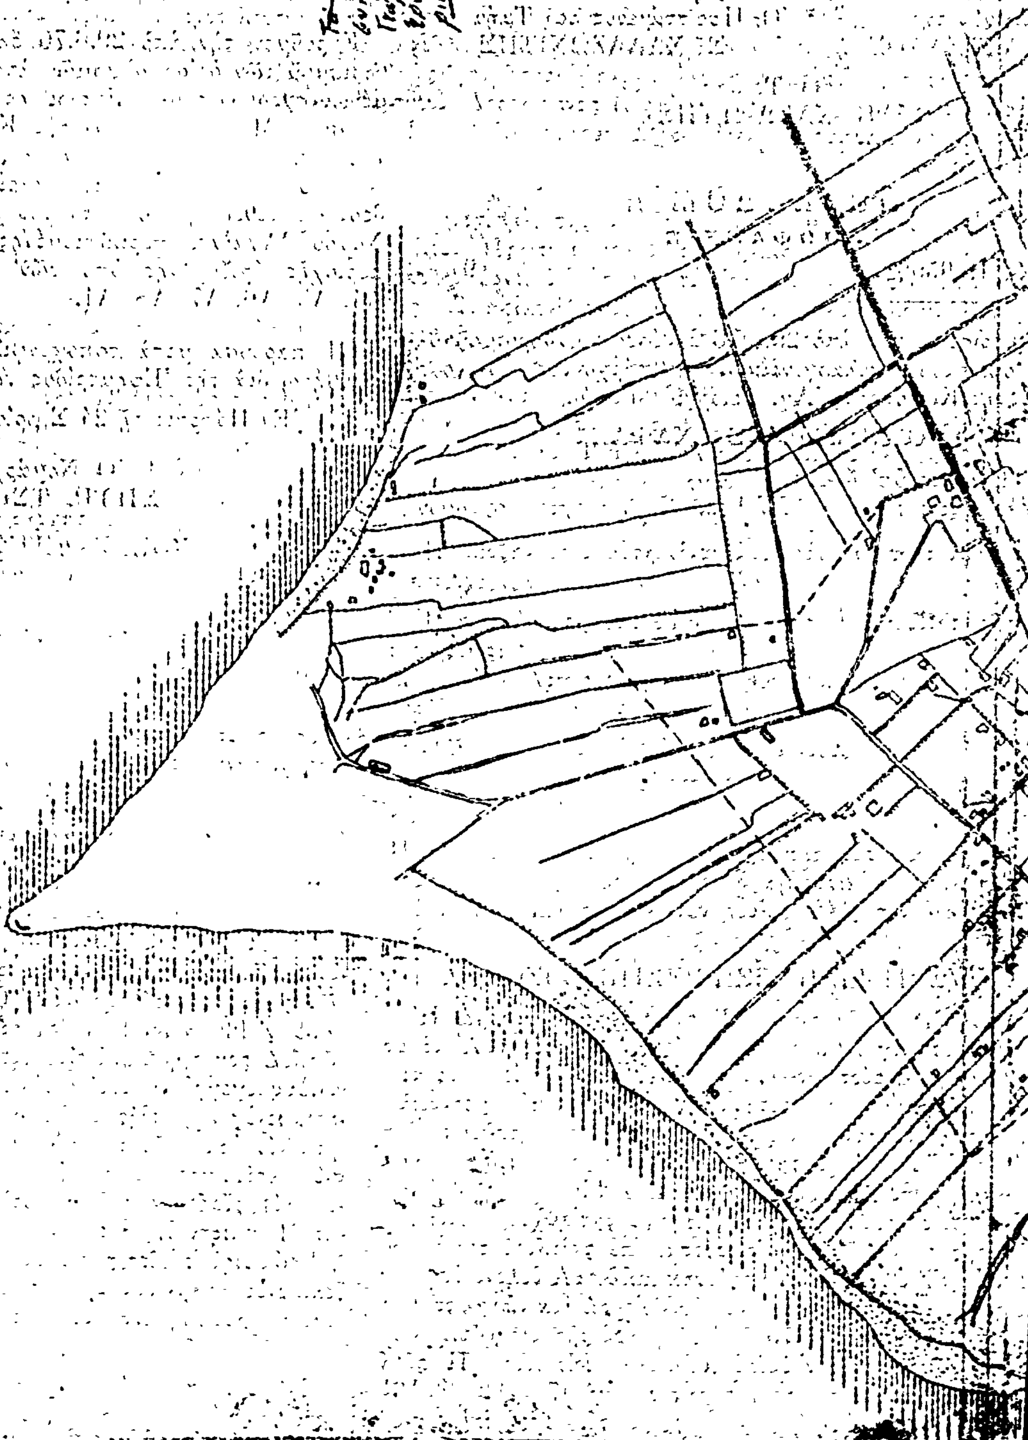
5. Τὴν σύμφωνον γνωμοδότησιν τοῦ ΠΣΔΕ «Τμῆμα Νομοῦ Ἀχαΐας» διατυπωθεῖσαν εἰς τὸ ὑπ' ἀριθ. 16/20/9.9.76 πρακτικὸν αὐτοῦ ἀποφασίζομεν :

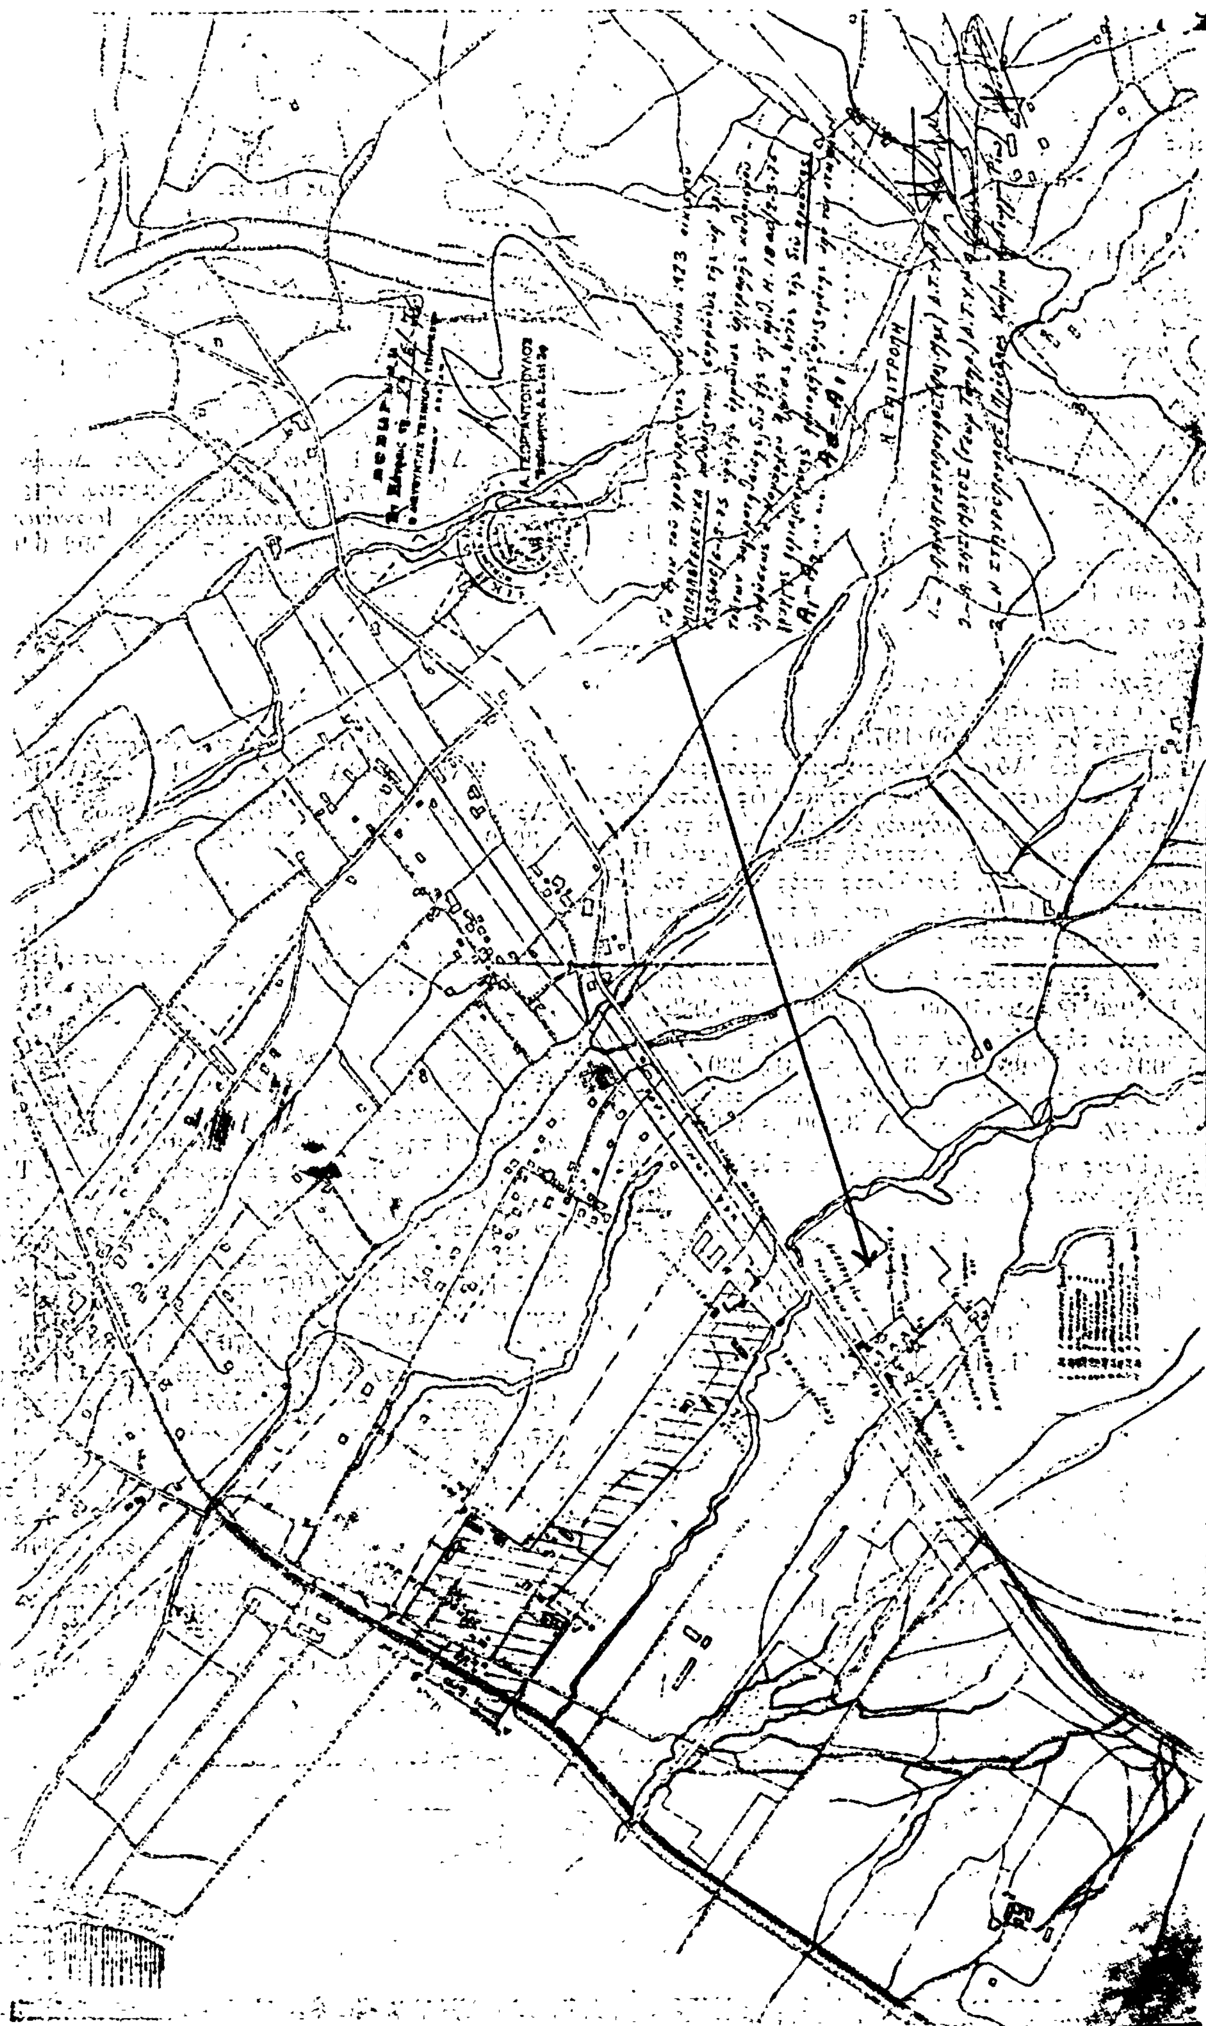
Κυροῦμεν τὴν ἀπὸ 29.6.76 ἔκθεσιν τῆς ἐπιτροπῆς καθορισμοῦ τῶν ὁρίων οἰκισμῶν ἀπὸ τοῦ ἔτους 1923 στερουμένων σχεδίων ρυμοτομίας δι' ἧς καθορίζονται τὰ ὅρια τοῦ οἰκισμοῦ Μπελαβγενεΐκων τῆς Κοινότητος Ἁγ. Γεωργίου Ρίου καὶ εἰδικώτερον ὡς ταῦτα ἐμφαίνονται εἰς τὸ ἀπὸ 29 Ἰουνίου 1976 τοπογραφικὸν σκαρίφημα τῆς αὐτῆς ἐπιτροπῆς δεόντως τεθεωρημένον ὑπὸ τοῦ Δ/ντοῦ Τεχν. Ὑπηρεσιῶν Νομοῦ Ἀχαΐας, περικλειομένης διὰ πρασίνης γραμμῆς περιοχῆς ὁριζομένης ὑπὸ τῶν στοιχείων Α1, Α2 Α3, Α4, Α5, Α6, Α7, Α8, Α1.

Ἡ παροῦσα μετὰ τοπογραφικοῦ σκαριφήματος δημοσιευθήτω διὰ τῆς Ἐφημερίδος τῆς Κυβερνήσεως.

Ἐν Πάτραις τῇ 24 Σ/βρίου 1976.

Ὁ Νομάρχης
ΣΠΥΡ. ΤΣΙΡΚΑΣ


ΤΟΠΟΓΡΑΦΙΚΟΝ ΔΙΑΓΡΑΜΜΑ ΕΜΦΑΝΩΝ ΤΩΝ ΟΙΚΙΣΜΩΝ
[redacted] ΚΟΙΝΟΤΗΤΟΣ ΡΙΟΥ ΚΛΙΜΑΞ 1:5000


Η ΕΠΙΤΡΟΠΗ
Α. ΓΕΩΡΓΑΝΤΟΠΟΥΛΟΣ

ΑΝΑΚΟΙΝΩΣΕΙΣ

Ἀριθ. 9060 (10)

Περὶ εἰδοποιήσεως τῆς γενομένης παρακαταθέσεως ἀποζημιώσεως ἐξ ἀναγκαστικῆς ἀπαλλοτριώσεως ἀκινήτου ρυμοτομουμένου ἐκ τῆς ἐφαρμογῆς τοῦ ἐγκεκριμένου Πολεοδομικοῦ σχεδίου τοῦ Δήμου Γαλατσίου — Ἀττικῆς.

Ο ΔΗΜΑΡΧΟΣ ΓΑΛΑΤΣΙΟΥ ΑΤΤΙΚΗΣ

Ἔχοντες ὑπ' ὄψει τὰ ἄρθρα 7 καὶ 24 τοῦ Α.Ν. 1731/1939 «περὶ ἀναγκαστικῶν ἀπαλλοτριώσεων», ὡς οὗτος ἐτροποποιήθη μεταγενεστέρως, φέρομεν εἰς γνῶσιν τῶν κάτωθι ἐνδιαφερομένων :

α) Τῶν κεκτημένων ἢ ἀξιούντων δικαιώματα κυριότητος ἐπὶ ἀκινήτου ρυμοτομουμένου ἐκ τῆς ἐφαρμογῆς τοῦ ἐγκεκριμένου Πολεοδομικοῦ σχεδίου τοῦ Δήμου Γαλατσίου κατὰ τὰς ἐνδείξεις τῆς ὑπ' ἀριθ. 375/1972 πράξεως προσκυρώσεως καὶ ἀναλογισμοῦ ἀποζημιώσεως λόγῳ ρυμοτομίας τοῦ Γραφείου Πολεοδομίας Ἀθηνῶν, κυρωθείσης διὰ τῆς ὑπ' ἀριθ. Ε. 592154/894/1973 ἀποφάσεως τῆς Νομαρχίας Ἀττικῆς, κειμένου ἐν τῇ περιοχῇ τοῦ ἡμετέρου Δήμου καὶ ἐπὶ τῆς ὁδοῦ Δερβενακίων.

β) Τῶν τυχὸν ἐπὶ τῶν ἀκινήτων τούτων, ἐγγεγραμμένων ἐνυποθήκων ἢ κατασχόντων δανειστῶν ἢ τρίτων διεκδικητῶν, ὅτι ἡ δυνάμει τῆς ὑπ' ἀριθ. 869/1973 ἀποφάσεως τοῦ Μονομελοῦς Πρωτοδικείου Ἀθηνῶν καθορισθεῖσα προσωρινὴ ἀποζημίωσις, διὰ τὸ ἀκίνητον (ἐδαφικὴ ἔκτασις) ὡς τοῦτο εἰκονίζεται εἰς τὸ οἰκεῖον κτηματολογικὸν διάγραμμα καὶ τὸν σχετικὸν κτηματολογικὸν πίνακα, κατετέθη εἰς τὸ Ταμεῖον Παρακαταθηκῶν καὶ Δανείων, ἐκδοθέντος πρὸς τοῦτο τοῦ ὑπ' ἀριθ. 434213/18.10.1976 γραμματίου συστάσεως παρακαταθήκης διὰ συνολικὸν ποσὸν δραχμῶν 550.720.

Τὸ ἀνωτέρω ποσὸν κατέθεσε ὁ Δῆμος Γαλατσίου α) δι' ἑαυτὸν δρχ. 225.920 (διὰ μ² 70.60 Χ 3.200 = 225.920), β) διὰ λογαριασμὸν τῆς ὑποχρέου παροδίου Ἄννας Μαλατέστα δρχ. 315.200 (διὰ μ² 98.50 Χ 3.200 =/315.200) καὶ γ) διὰ λογαριασμὸν τῆς ὑποχρέου παροδίου Ἐλευθερίας χήρας Δημ. Ροΐδου δρχ. 9.600 (διὰ μ² 3 Χ 3.200 = 9.600).

Ἡ ἀποζημίωσις αὕτη εἶναι ἀποδοτέα εἰς τοὺς κατὰ Νόμον ἀναγνωρισθησομένους δικαιούχους.

Ἡ παροῦσα δημοσιευθήτω διὰ τῆς Ἐφημερίδος τῆς Κυβερνήσεως.

Ἐν Γαλατσίῳ τῇ 25 Ὀκτωβρίου 1976

Ὁ Δήμαρχος
ΒΑΣ. ΠΑΠΑΔΙΟΝΥΣΙΟΥ

---

(11)

Περὶ εἰδοποιήσεως τῆς γενομένης παρακαταθέσεως ἀποζημιώσεως λόγῳ ρυμοτομίας κτισμάτων ἀκινήτου ἐπὶ τῆς ὁδοῦ Ἁγίου Νικολάου ἀριθ. 9 (νῦν Ἀθηναγόρα) Ἰωαννίνων.

Διὰ τῆς ὑπ' ἀριθ. 4/2494/738/26.2.1974 πράξεως ἀναλογισμοῦ ὑποχρεώσεων λόγῳ προσκυρώσεως καὶ ρυμοτομίας τῆς Διευθύνσεως Τεχνικῶν Ὑπηρεσιῶν Νομαρχίας Ἰωαννίνων, κυρωθείσης διὰ τῆς ὑπ' ἀριθ. ΤΥ/4576/18.6.1974 ἀποφάσεως τοῦ Νομάρχου Ἰωαννίνων, καθορίζεται σὺν τοῖς ἄλλοις ὅτι ὁ Δῆμος Ἰωαννιτῶν ὑποχρεοῦται εἰς τὴν ἀποζημίωσιν λόγῳ ρυμοτομίας τῆς ἰδιοκτησίας τοῦ Σωτηρίου Τόζιου δι' οἰκοδομήν, ἤτοι μέτρα κυβικὰ ἑκατὸν εἴκοσιν (120.00 μ³) καὶ οὗτινος ἡ ἀξία βάσει τῆς ὑπ' ἀριθ. 386/1975 ἀποφάσεως τοῦ Μονομελοῦς Πρωτοδικείου Ἰωαννίνων καθωρίσθη εἰς πεντακοσίας δραχ. (500) κατὰ μ³, ἤτοι δραχμαὶ ἑξήκοντα χιλιάδες (60.000).

Διὰ τῆς ὑπ' ἀριθ. 121/1976 ἀποφάσεως τοῦ Δημοτικοῦ Συμβουλίου Δήμου Ἰωαννιτῶν, ἐπικυρωθείσης διὰ τῆς ὑπ' ἀριθ. ΕΣ/22272/20.8.1976 ἀποφάσεως τοῦ Νομάρχου Ἰωαννίνων, ὁ Ἀλέξανδρος Ρουσσᾶς τοῦ Τριανταφύλλου παρακατέθεσε πρὸς ἐξόφλησιν τῆς ὑποχρεώσεως ταύτης διὰ λογαριασμὸν τοῦ Δήμου Ἰωαννιτῶν εἰς τὸ Ταμεῖον Παρακαταθηκῶν καὶ Δανείων Ἰωαννίνων (Α' Ταμεῖον Δωδώνης) διὰ τοῦ ὑπ' ἀριθ. 46084 τῆς 2.9.1976 γραμματίου, ὅπερ γραμμάτιον κατετέθη παρὰ τῷ Συμβολαιογράφῳ Ἰωαννίνων Κων/νου Λέντζαρη, συνταχθείσης τῆς ὑπ' ἀριθ. 592/6.9.1976 πράξεως καταθέσεως γραμματίου.

Συμφώνως τῷ Νόμῳ γίνεται ἡ παροῦσα δημοσίευσις ὑπὸ τοῦ Ἀλεξάνδρου Ρουσσᾶ, διὰ λογαριασμὸν τοῦ Δήμου Ἰωαννιτῶν διὰ τὰ ἔννομα ἀποτελέσματα καὶ τὴν ἀκώλυτον κατάληψιν τοῦ προσκυρωθέντος καὶ ρυμοτομουμένου Κτίσματος.

Ἡ Πληρεξούσιος Δικηγόρος
ΕΛΕΥΘΕΡΙΑ ΜΑΣΤΡΑΠΑ—ΣΟΜΠΟΛΑ

(Ἀριθ. τριπλ. Ταμ Α' Ἰωαννίνων 48868 καὶ 52387 τῆς 30/9/76 καὶ 21/10/76 ἀντιστοίχως).

---

(12)

Περὶ εἰδοποιήσεως τῆς γενομένης παρακαταθέσεως δι' ἀποζημίωσιν προσκυρουμένων τμημάτων οἰκοπέδων ἐν Θεσσαλονίκῃ.

Ἡ Ζωὴ συζ. Κλείτου Μάντσιου, τὸ γένος Εὐαγγέλου καὶ Μαρίας Στεφανίδου, κάτοικος Θεσσαλονίκης, κατέθηκε παρὰ τῇ Συμβολαιογράφῳ Θεσσαλονίκης Στυλιανῇ Δημ. Στουπάκη, δυνάμει τῆς ὑπ' ἀριθ. 17/23.10.1976 πράξεως καταθέσεως γραμματίου συστάσεως παρακαταθήκης τοῦ Ταμείου Παρακαταθηκῶν καὶ Δανείων, δυνάμει τοῦ ὁποίου αὕτη κατέθηκεν εἰς τὸ ἐν λόγῳ Ταμεῖον ἑπτὰ χιλ. ἐνενηκοσίας (7.900) δι' ἀποζημίωσιν καθορισθεῖσαν διὰ τῆς κατόπιν τῶν ὑπ' ἀριθ. 2857/1970 καὶ 3514/1973 πράξεων τακτοποιήσεως καὶ ἀναλογισμοῦ ἀποζημιώσεως τοῦ Π.Γ.Θ., κυρωθεισῶν ἀντιστοίχως διὰ τῶν ὑπ' ἀριθ. 70333/1970 καὶ 42388/1973 ἀποφάσεων Νομαρχίας Θεσσαλονίκης, ἐκδοθείσης τῆς ὑπ' ἀριθ. 1383/1976 ἀποφάσεως τοῦ Μονομελοῦς Πρωτοδικείου Θεσσαλονίκης, διὰ προσκύρωσιν οἰκοπέδων ὑπὸ στοιχεῖα α.—9ερ—Ε—Δ—9ερ ἐκτάσεως 22.40 μ², καὶ β.—28—8ερ—33—28 ἐκτάσεως 0.70, φερομένων ἐν ταῖς ἀνωτέρω πράξεσι ἐπ' ὀνόματι Ο.Π.Α.Ι.Ε., καὶ Βασιλείου Φαραγκαράκη ἀντιστοίχως.

Ἐν Θεσσαλονίκῃ τῇ 23 Ὀκτωβρίου 1976

Ὁ Πληρεξούσιος Δικηγόρος
ΝΙΚΟΛΑΟΣ ΑΘ. ΓΕΩΡΓΑΝΤΑΣ

('Αριθ. τριπλ. Ταμ. Γ.Ε. Θεσσαλονίκης 38766/23.10.76)

ΕΚ ΤΟΥ ΕΘΝΙΚΟΥ ΤΥΠΟΓΡΑΦΕΙΟΥ